SIMBOLOGIA

POSTE JUAREZ SENCILLO METALIZADO No. DE CAT. 1501 DE 5 MTS DE ALTURA, FABRICADO EN FUNDICION DE ALUMINIO

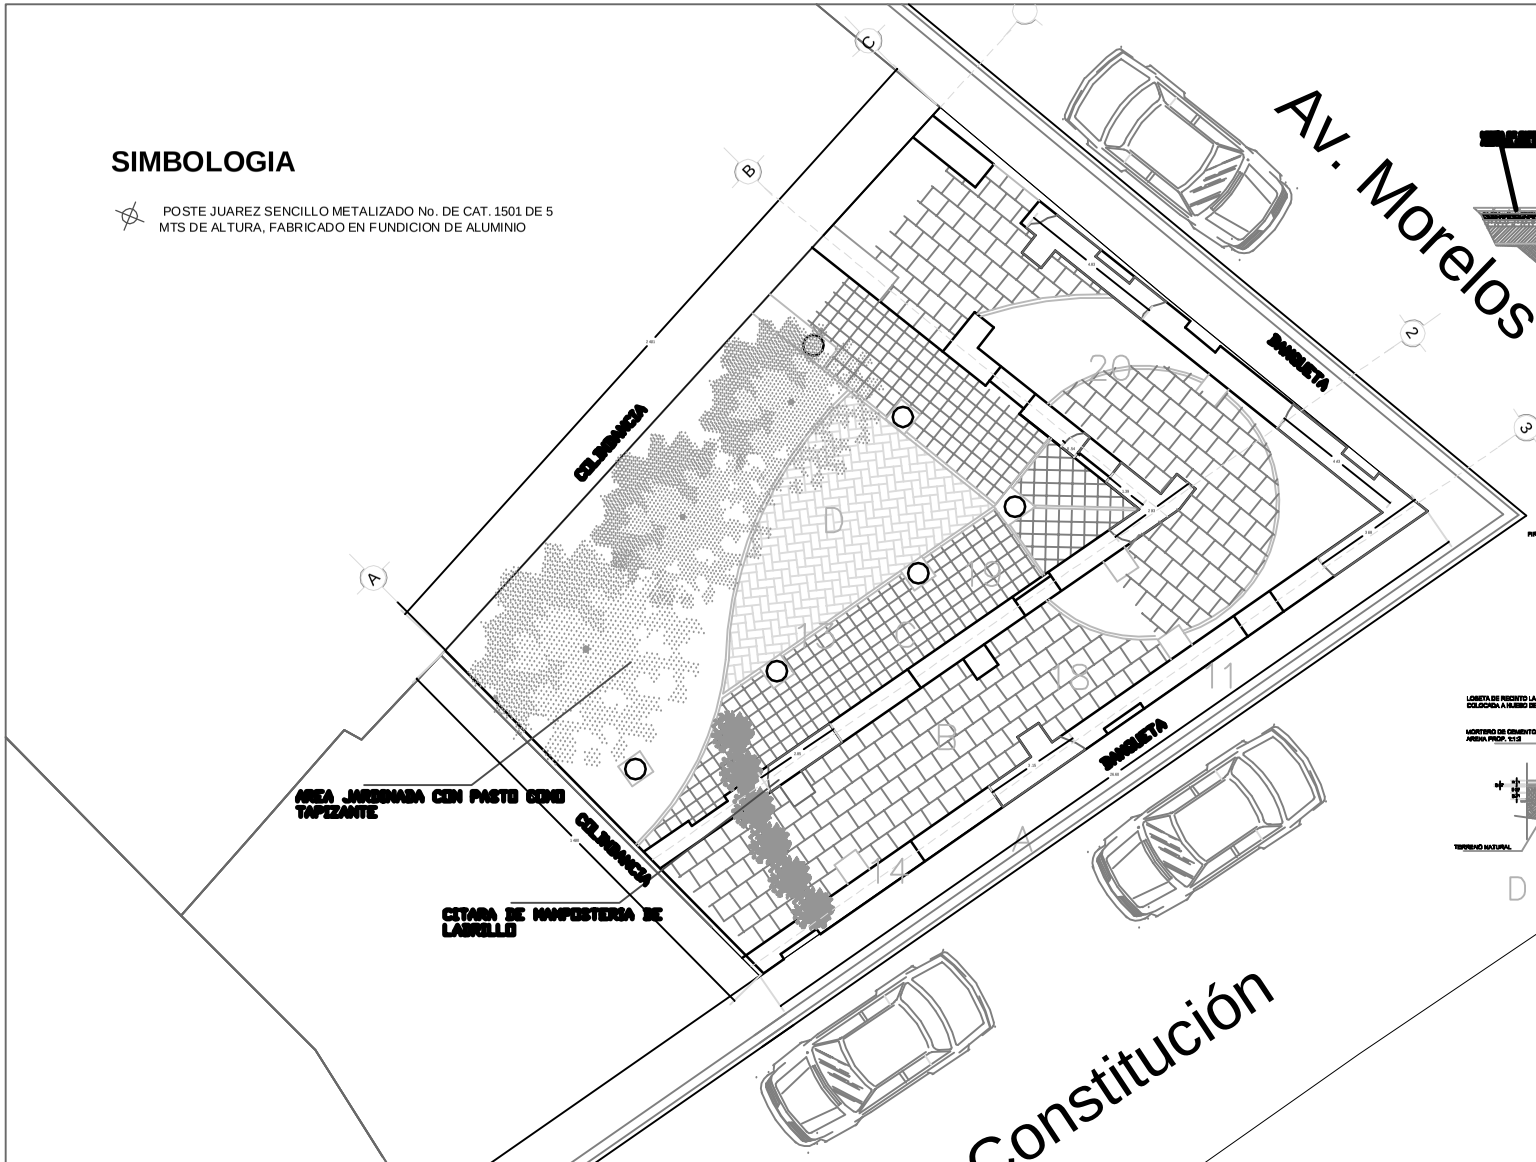

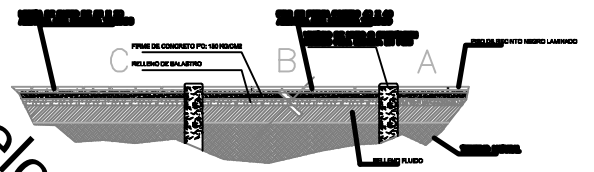

DETALLE DE PAVIMENTOS
ESC 1:20

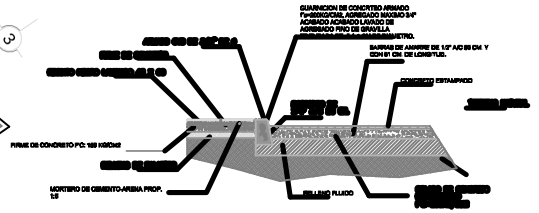

A **DETALLE BANQUETA Y GUARNICION**
ESC 1:20

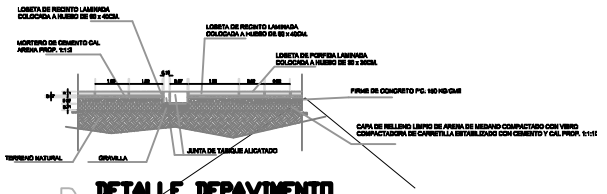

D **DETALLE DEPAVIMENTO**
ESC 1:20

SIMBOLOGIA EN RELACION DE LOS GENERADORES DE OBRA

11 PISO DE RECINTO DE 0.40X0.60 ASENTADA Y UNIDA CON MORTERO CEMENTO ARENA 100Kg/cm2 , CON JUNTA A 1cm.

18 PISO DE PORFIDO DE 0.40X0.40 ASENTADA Y UNIDA CON MORTERO CEMENTO ARENA 100Kg/cm2 , CON JUNTA A 1cm.

19 BANQUETA DE BARRO 0.40X0.40, CON CINTILLO DE TABIQUE COCIDO DE ALTO COCIMIENTO COLOR ARENA,(POBLANO), ASENTADO SOBRE FIRME,

REV.	DESCRIPCION REVISIONES	FECHA:	POR:	Vo. Bo.	REFERENCIAS

RESPONSIVAS:

CARGO/NOMBRE	FIRMA:	FECHA:
DIR. DE CENTRO HISTORICO ARQ. ALICIA VARGAS LOPEZ		
DIRECTOR DE OBRAS PUBLICAS Y MEDIO AMBIENTE ING. JORGE MUÑOZ AGUILAR		
JEFE DE PROYECTOS Y PLANEACION ARQ. ISRAEL CANO ANZURES		

CENTRO HISTORICO

H. AYUNTAMIENTO DE VERACRUZ
2008-2010
DIRECCION DE OBRAS Y SERVICIOS PUBLICOS
PRESIDENTE MUNICIPAL
C. JON G. REMENTERIA SEMPÉ
DIRECTOR DE OBRAS Y SERVICIOS PUBLICOS
ING. JOSÉ JORGE CALDERÓN TODD

PROYECTO: MEJORAMIENTO DE EQUIPAMIENTO URBANO
TIPO DE PLANO: PROPUESTA DE REHABILITACION
No. DE PLANO: ARQ-001
UBICACION: CENTRO HISTORICO PERIMETRO A
ESCALA: 1:75
UNIDADES: MTS
FECHA: 01/02/08
REVISION:
ORIENTACION: N