


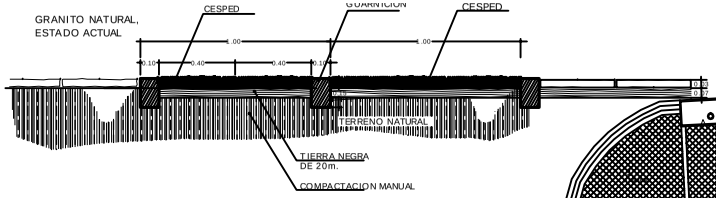


**ESPECIES ARBOREAS Y ARBUSTOS EXISTENTES EN PARQUE CIRIACO VAZQUEZ**

| CLAVE | NOMBRE | RADIO DE COPA | ALTURA |
|---|---|---|---|
| A-1 | ALMENDRO | HASTA 1.50M. | 4.00 METROS |
| A-2 | ALMENDRO | DE 1.50 HASTA 2.50 METROS. | 7.00 METROS |
| P | PALMA DE AGUA | 1.50 METROS | 6.00 METROS |
| T | TULIPAN | HASTA 1.00 METRO | HASTA 2.00 METROS |
| FR | FRAMBOYAN | HASTA 2.00 METROS | HASTA 7.00 METROS |
| C | CASUARINA | 3.00 METROS | 8.00 METROS |
| I | IZOTE | 1.00 METROS | 4.50 METROS |
| N | NACASTLE | 15.00 METROS | 20.00 METROS |
| F | FRUTILLO | 3.00 METROS | 7.00 METROS |
| TI | TULIPAN DE LA INDIA | 2.50 METROS | 6.00 METROS |
| PA | PALMA ARECA | 2.50 METROS | 6.00 METROS |

**REFORESTACION DEL PARQUE CIRIACO VAZQUEZ**

| | | | |
|---|---|---|---|
| RC | ARBOLES REFORESTAR | 6 | INDIVIDUOS |
| | JUEGOS INFANTILES | 17 | PZAS |

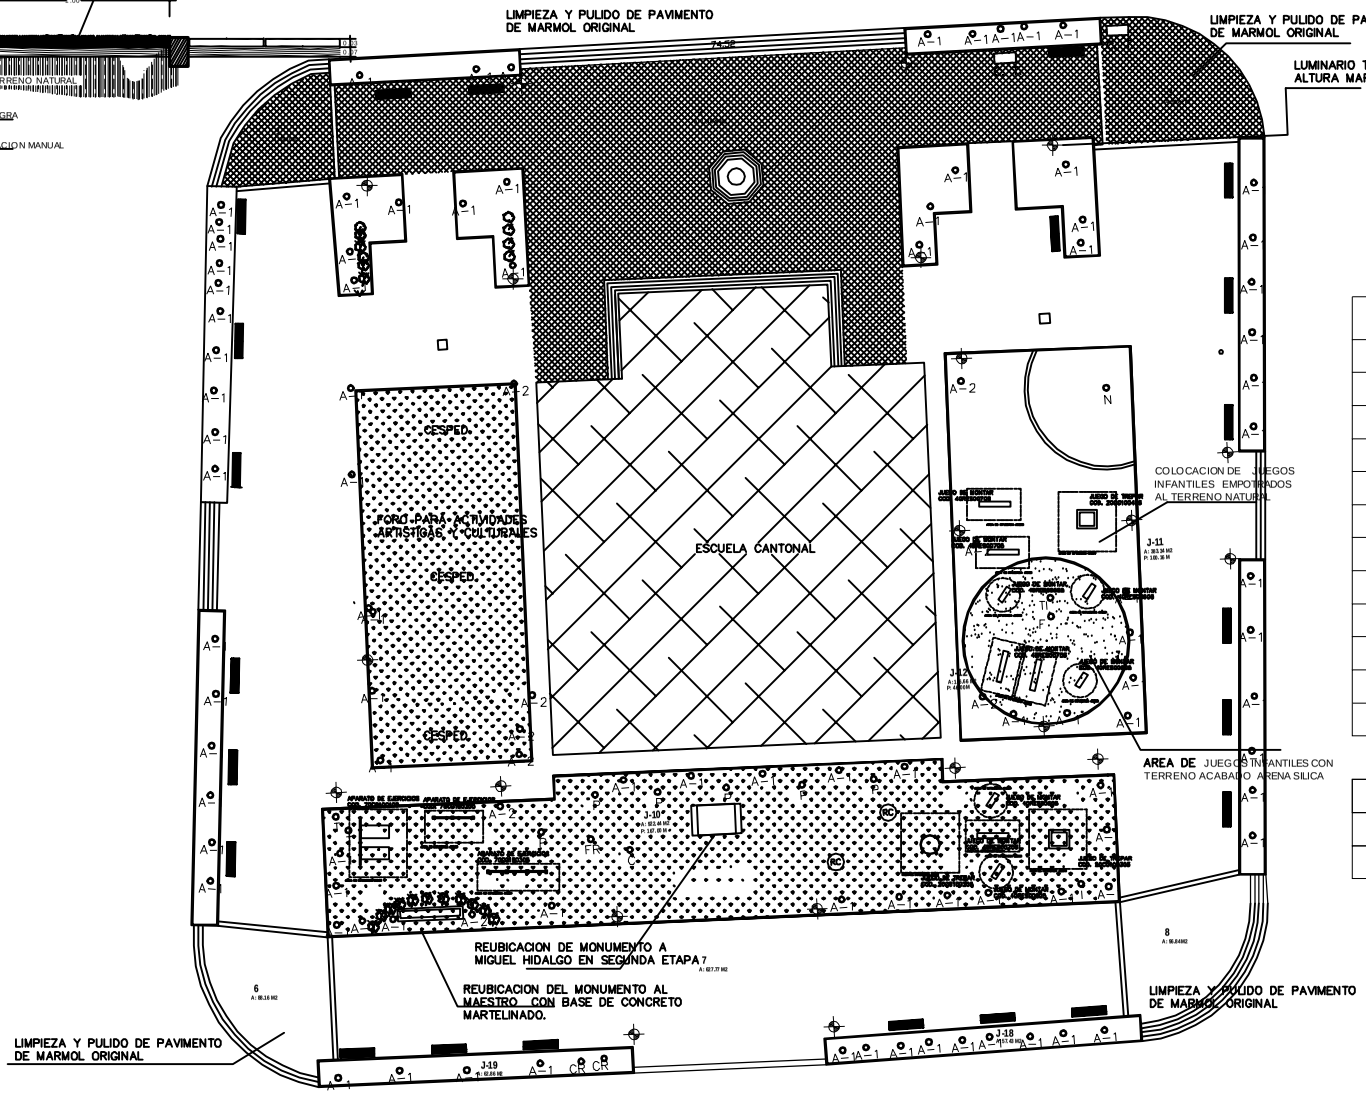**MOBILIARIO URBANO A COLOCAR O INTERVENIR**

| CLAVE O SIMBOLO | NOMBRE | CANTIDAD |
|---|---|---|
| | LUMINARIO MODELO JUAREZ | 24.00 |
| | BANCA | 27.00 |

1.00 m 5.00 m 10.00 m

| REV. | DESCRIPCION REVISIONES | FECHA: | POR: | Vo. Bo. | REFERENCIAS |
|---|---|---|---|---|---|
| | | | | | |

| RESPONSIVAS: | | |
|---|---|---|
| CARGO/NOMBRE: | FIRMA: | FECHA: |
| DIRECTOR DE OBRAS PUBLICAS<br>ARQ GUILLERMO TAPIA BARRERA | | |
| DIR. DE CENTRO HISTORICO<br>ARQ. ALICIA VARGAS LOPEZ | | |
| JEFE DE PROYECTOS Y PLANEACION DIRECCION CENTRO HISTORICO<br>ARQ. ISRAEL CANO ANZURES | | |

VERACRUZ
Puerto de la gente, de primera
CENTRO HISTORICO

**H. AYUNTAMIENTO DE VERACRUZ**
2008-2010
*DIRECCION DE OBRAS Y SERVICIOS PUBLICOS*
PRESIDENTE MUNICIPAL
C. JON G. REMENTERIA SEMPÉ
DIRECTOR DE OBRAS Y SERVICIOS PUBLICOS
ING. JOSÉ JORGE CALDERÓN TODD

PROYECTO: MEJORAMIENTO DE EQUIPAMIENTO URBANO PARQUE CIRIACO VAZQUEZ
PLANO DE: PROPUESTA DE REHABILITACION
No. DE PLANO: ARQ-002
UBICACION: CENTRO HISTORICO REMENTERIA
ESCALA: 1:200
ACOTADO: MTS
ESPECIALIDAD:
FECHA: 15/05/08
REVISION:
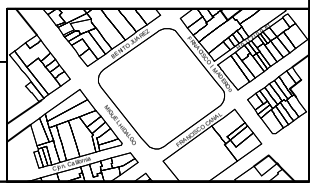
ORIENTACION: N