




SIMBOLOGIA	MAQUIN	DESCRIPCION
		Luminario dirigible, realizado en aluminio maquinado, con orillo y cubierta de cristal termoplástico, con conector glandula y base en aluminio. Equipado con una lámpara PAR 38 CDMi de 25 w. Balastro electrónico integrado que opera a 127 volts.
		Proyector para sobreponer. Cuerpo elaborado en polímero técnico, reflector de aluminio anodizado, cierre de vidrio plano templado, sistema de cierre en tornillería inoxidable, equipado con una lámpara CDM de 150 w. Balastro magnético que opera a 220 volts
		Sistema programable de control de iluminación con relevadores para el encendido de las lámparas.

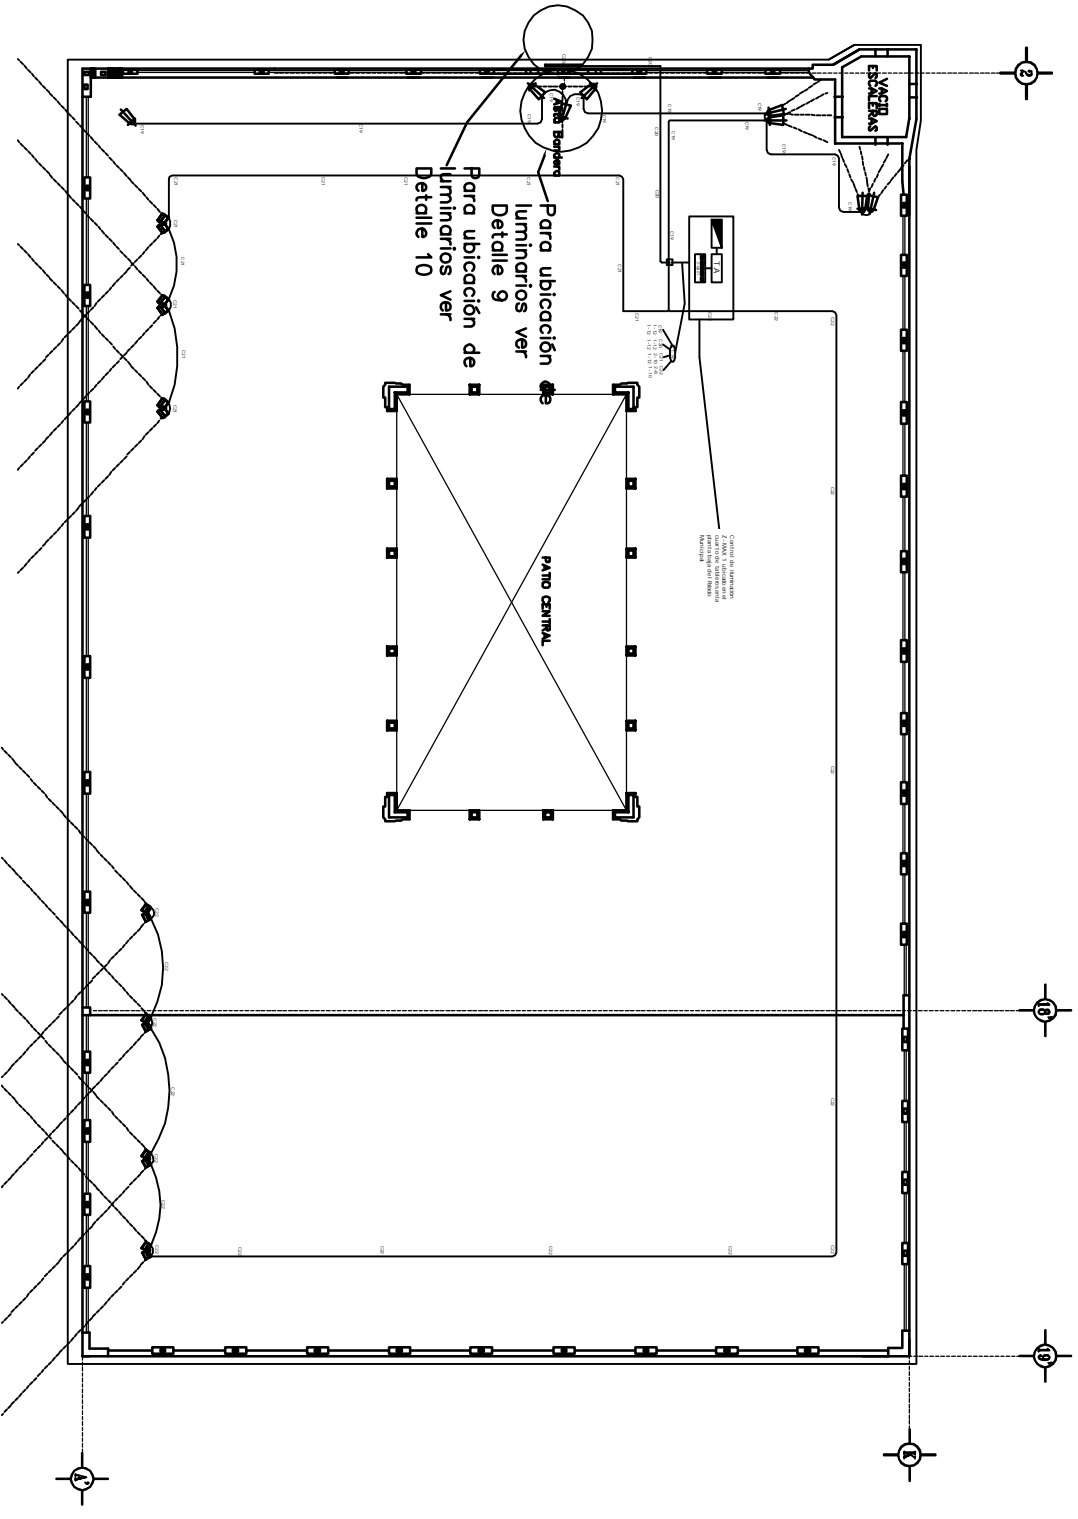


9.- Detalle de luminario sobrepuerto en losa para iluminación de Asta Bandera.

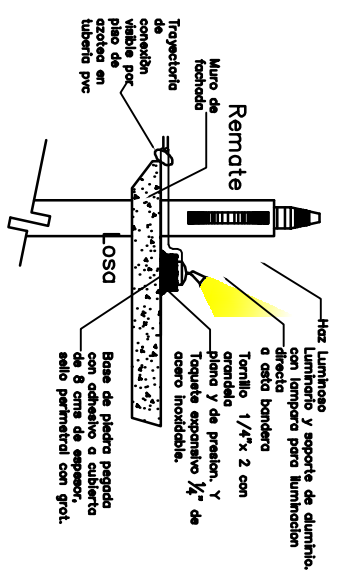

10.- Detalle de Tira luminosa sobre cornisa para iluminación de escudo.

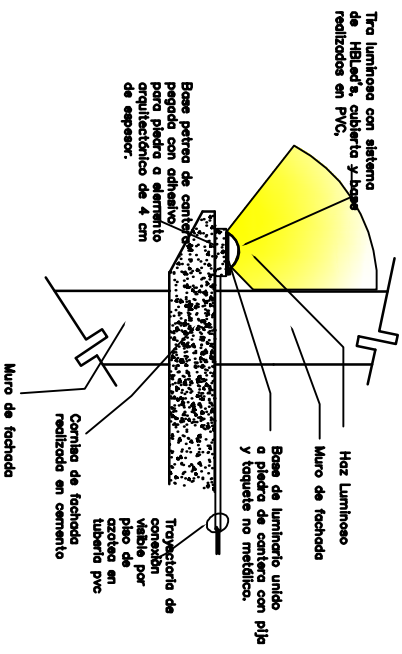

D-3.3 Detalles de alimentación de circuitos de luminarios

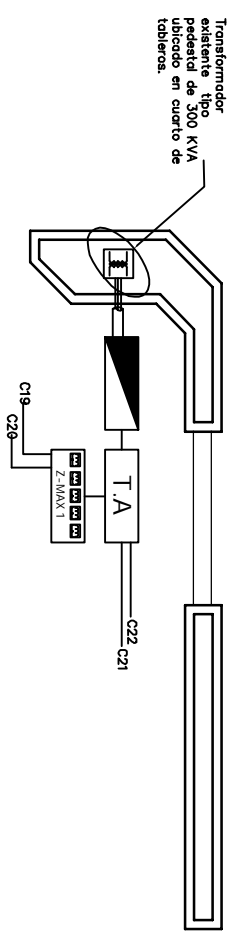

PLANTA DE AZOTEA

REV.	DESCRIPCION REVISIONES	FECHA	POR.	VO. BR.	REFERENCIAS

RESPONSABLES:	CHARGO/NUMERO	FECHA:
DIRECTOR DE OBRAS PUBLICAS		
ARQ. GUILLEMO TAPIA BARBERA		
DR. DE CAMPO HISTORICO		
ARQ. ALICIA VARGAS LOPEZ		
SECRETARIA DE OBRAS Y SERVICIOS PUBLICOS		
ARQ. ISRAEL CAMO ANZURES		

SEALADO DE MANEJOS:	FECHA:

SEALADO DE MANEJOS:	FECHA:

H. AYUNTAMIENTO DE VERACRUZ
 2008-2010
 DIRECCION DE OBRAS Y SERVICIOS PUBLICOS
 PRESIDENTE MUNICIPAL
 C. JON G. REMENTERIA SEMPE
 DIRECTOR DE OBRAS Y SERVICIOS PUBLICOS
 ANA. MANAIA ALICIA CAMPA AGUILERA

CLAVE :
 PM-ELE-04

PALACIO MUNICIPAL
 ELECTRICO PLANTA
 DE AZOTEA

PROYECTO: REVITALIZACION DEL CENTRO HISTORICO DE LA CIUDAD DE VERACRUZ, VER.
 UBICACION: PLANTA DE AZOTEA ELÉCTRICO
 EDIFICIO: PALACIO MUNICIPAL

GRUPO DE LOCALIZACION:
 ESCALA:
 FECHA: 08/11/2008
 TITULO: NOVIEMBRE-08/11/2008

SEALADO DE MANEJOS:
 333 LUXES
 ARBORE H. AYUNTAMIENTO DE VERACRUZ
 PERIODO 2008-2010
 FECHA: 08/11/2008

El contenido de este documento es propiedad intelectual de 333 Luxes y está protegido por la Ley de Derechos de Autor. No se permite la reproducción o el uso no autorizado de este documento sin el consentimiento escrito de 333 Luxes.

333 Luxes
 2 de Av. 19 de Abril, A. Morelos
 1. 999.999.999
 2 de Av. 19 de Abril, A. Morelos
 1. 999.999.999