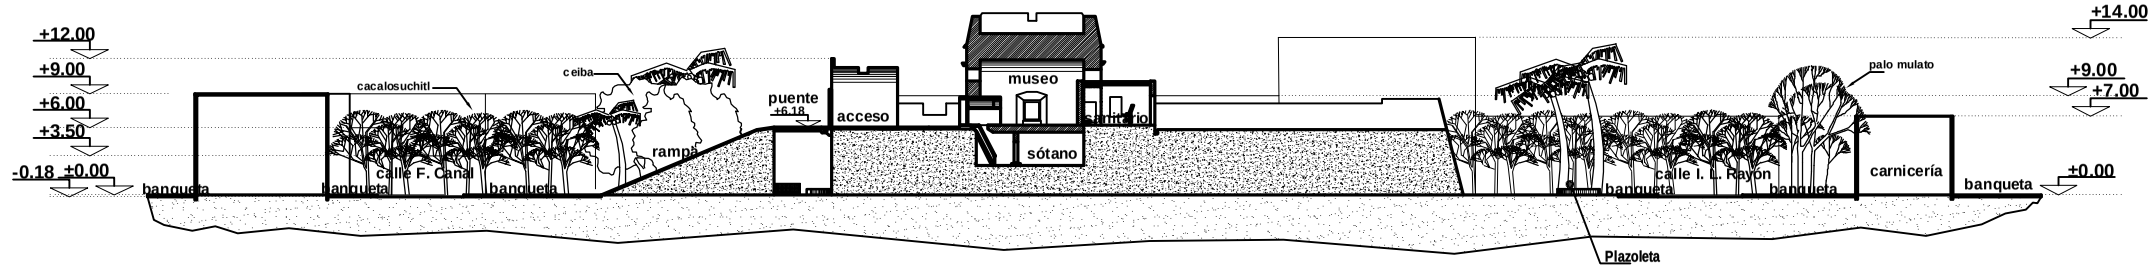

CORTE B - B ESC. 1:200

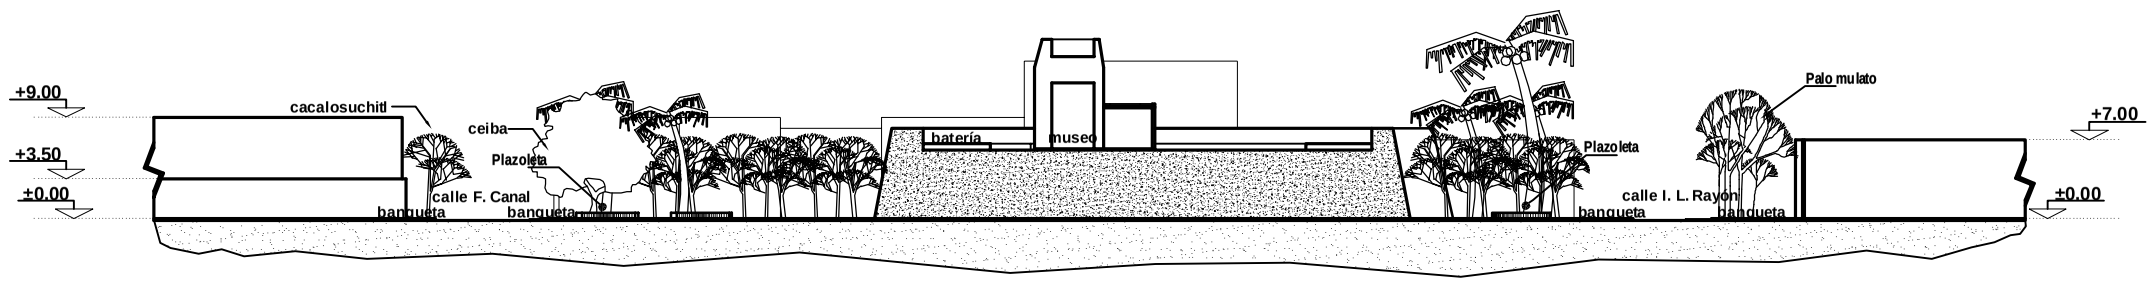

CORTE A - A ESC. 1:200

SECCIONES DE CALLE
ESC. 1:300

CORTE URBANO 01
AV. GÓMEZ FARÍAS

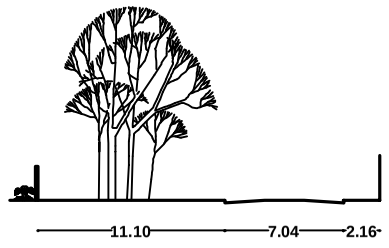

CALLE IGNACIO LOPEZ RAYÓN

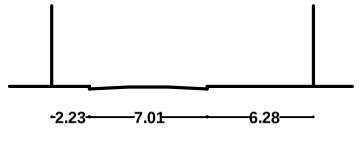

CALLE FRANCISCO CANAL

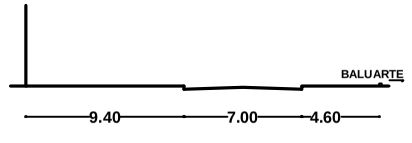

AV. GÓMEZ FARÍAS
PERFIL 1

SECCIONES DE CALLE
ESC. 1:300

CORTE URBANO 02
FRANCISCO CANAL

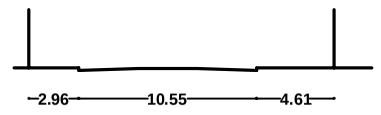

AV. 16 DE SEPTIEMBRE

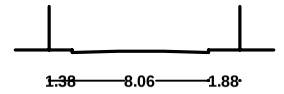

AV. GOMEZ FARIAS

CALLE FRANCISCO CANAL
PERFIL 2

SECCIONES DE CALLE
ESC. 1:300

CORTE URBANO 03
AV. 16 DE SEPTIEMBRE

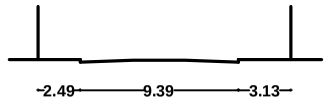

CALLE FRANCISCO CANAL

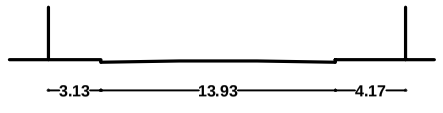

CALLE IGNACIO LÓPEZ RAYÓN

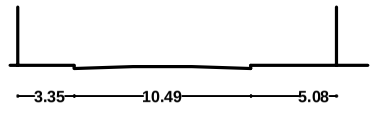

AV. 16 DE SEPTIEMBRE
PERFIL 3

SECCIONES DE CALLE
ESC. 1:300

CORTE URBANO 04
IGNACIO LÓPEZ RAYÓN

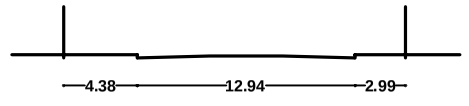

AV. 16 DE SEPTIEMBRE

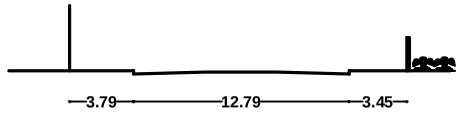

AV. GOMEZ FARIAS

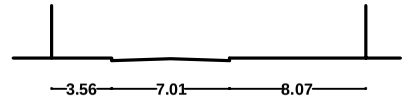

CALLE IGNACIO LÓPEZ RAYÓN
PERFIL 4

CROQUIS DE UBICACION

INSTITUTO NACIONAL DE ANTROPOLOGÍA E HISTORIA

ALFONSO DE MARIA Y CAMPOS CASTELLÓ
DIRECTOR GENERAL

DR. RAFAEL PÉREZ MIRANDA
SECRETARIO TÉCNICO

DR. LUIS IGNACIO SÁINZ CHÁVEZ
SECRETARIO ADMINISTRATIVO

COORDINACIÓN NACIONAL DE MONUMENTOS HISTÓRICOS

ARQ. AGUSTÍN SALGADO AGUILAR
COORDINADOR NACIONAL

DR. SAÚL ALCÁNTARA ONOFRE
DIRECTOR DE APOYO TÉCNICO

M. EN ARQ. ANTONIO MONDRAGÓN LUGO
SUBDIRECTOR DE SUPERVISIÓN DE PROYECTOS Y OBRAS EXTERNAS

PROYECTO ARQUITECTÓNICO

DR. SAÚL ALCÁNTARA ONOFRE
M. EN ARQ. CARMEN DE LOS ANGELES PRIEGO
ARQ. CARLOS MARTÍNEZ ORTIGOZA

COLABORADORES

ARQ. CRISTINA LUNA ROTONDA
ARQ. ESTHER PACHECO ÁLVAREZ

CENTRO INAH VERACRUZ

ARQ. FERNANDO PÉREZ VIGNOLA
DIRECTOR

PARUEBE: BALUARTE DE SANTIAGO VERACRUZ, VERACRUZ
CLAVE DE PLANO: **P-02**
PROYECTO: RECUPERACIÓN MONUMENTAL Y AMBIENTAL
PLANO DE: CORTES TRANSVERSALES Y PERFILES URBANOS
DIBUJO: E.P.A. / C.LR.
REVISO: S.A.O. /C.P.M./CMO.
FECHA: SEPTIEMBRE 2008
ESCALA: INDICADA